



施工場所

期間：2023.3.15（水）～2023.3.18（土）

工事名：緑地橋口遊具広場不陸整正

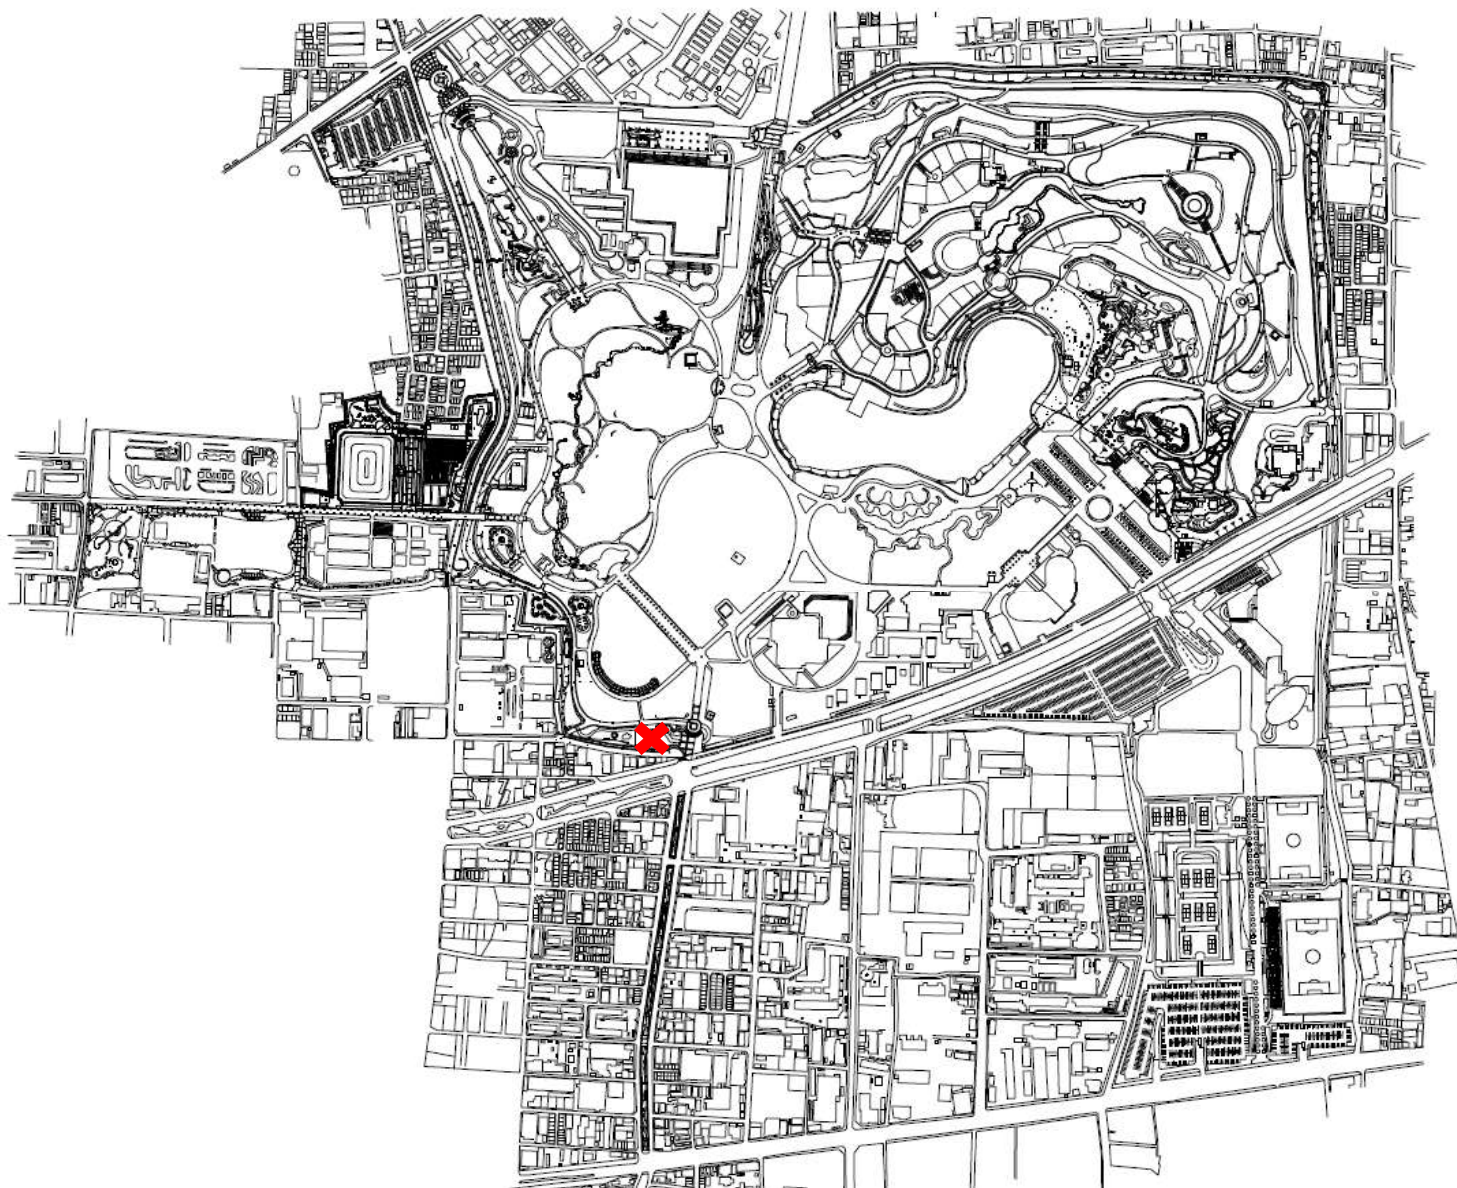

施工範囲
期間：2023.3.15（水）～2023.3.18（土）
工事名：緑地橋口遊具広場不陸整正

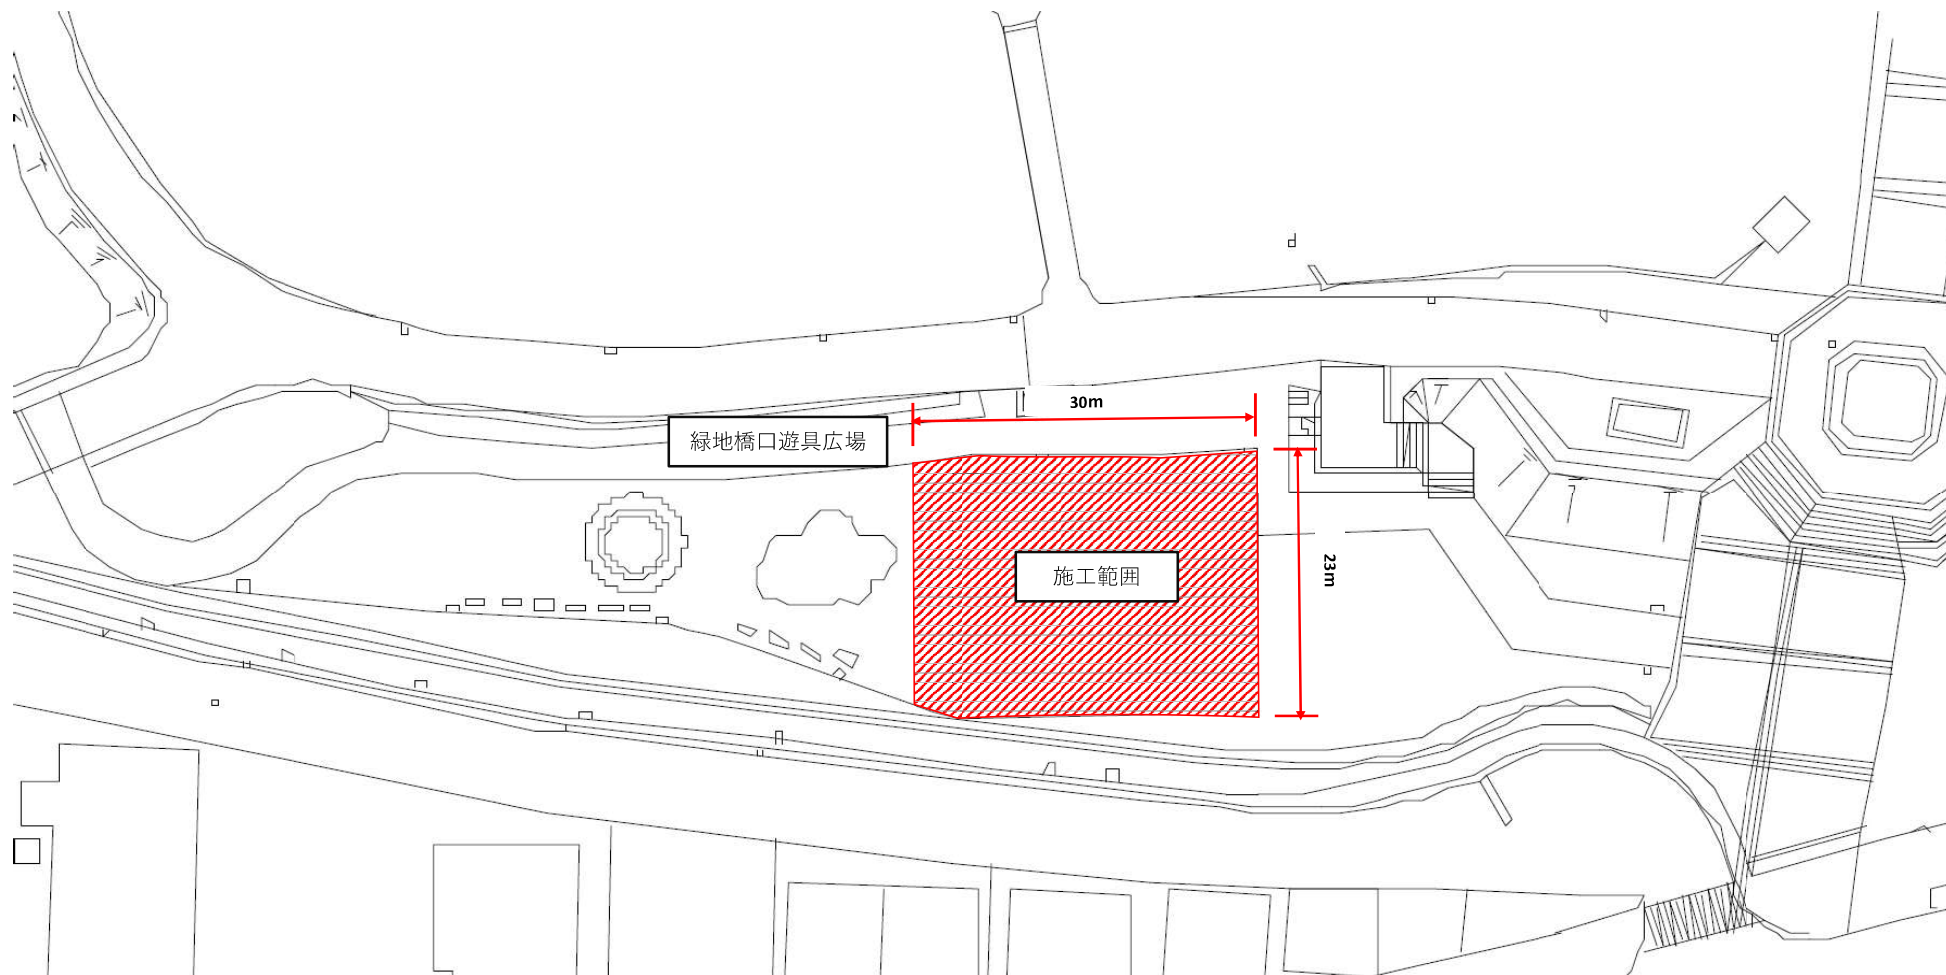

現況写真
期間：2023.3.15（水）～2023.3.18（土）
工事名：緑地橋口遊具広場不陸修正

